

ÚZEMNÍ PLÁN MALÁ VÍSKA

Veřejná infrastruktura

stav	návrh	
		občanské vybavení
		pěší komunikace
		komunikace účelové
		hlavní vodovodní řad
		hlavní kanalizační řad

Veřejnou infrastrukturou jsou dále plochy pod označím OS, VP, VZ, DK, TI.

Ochrana historických a architektonických hodnot

stav	návrh	
		historické jádro obce
		hodnotné budovy a objekty

Ochrana přírodních hodnot

stav	návrh	
		ochranná zeleň
		významná zeleň plošná
		významná zeleň liniová

Územní systém ekologické stability

stav	návrh	
		regionální biokoridor (RBK)
		lokální biocentrum (LBC)
		lokální biokoridor (LBK)
		interakční prvek (IP)


Veřejně prospěšné stavby a veřejně prospěšná opatření

Veřejně prospěšné stavby jsou reprezentovány výše uvedenými:

- návrhovými plochami dopravní infrastruktury a veřejných prostranství (DK 1, VP 1, VP 2)
- návrhovými liniovými prvky technické infrastruktury

Veřejně prospěšná opatření jsou reprezentována výše uvedenými:


- vymezeními prvky ÚSES (regionální a lokální biocentra a biokoridory)
- návrhovou plochou veřejného prostranství - zeleň (VZ 1)
- návrhovým liniovým prvkem ochranné zeleně

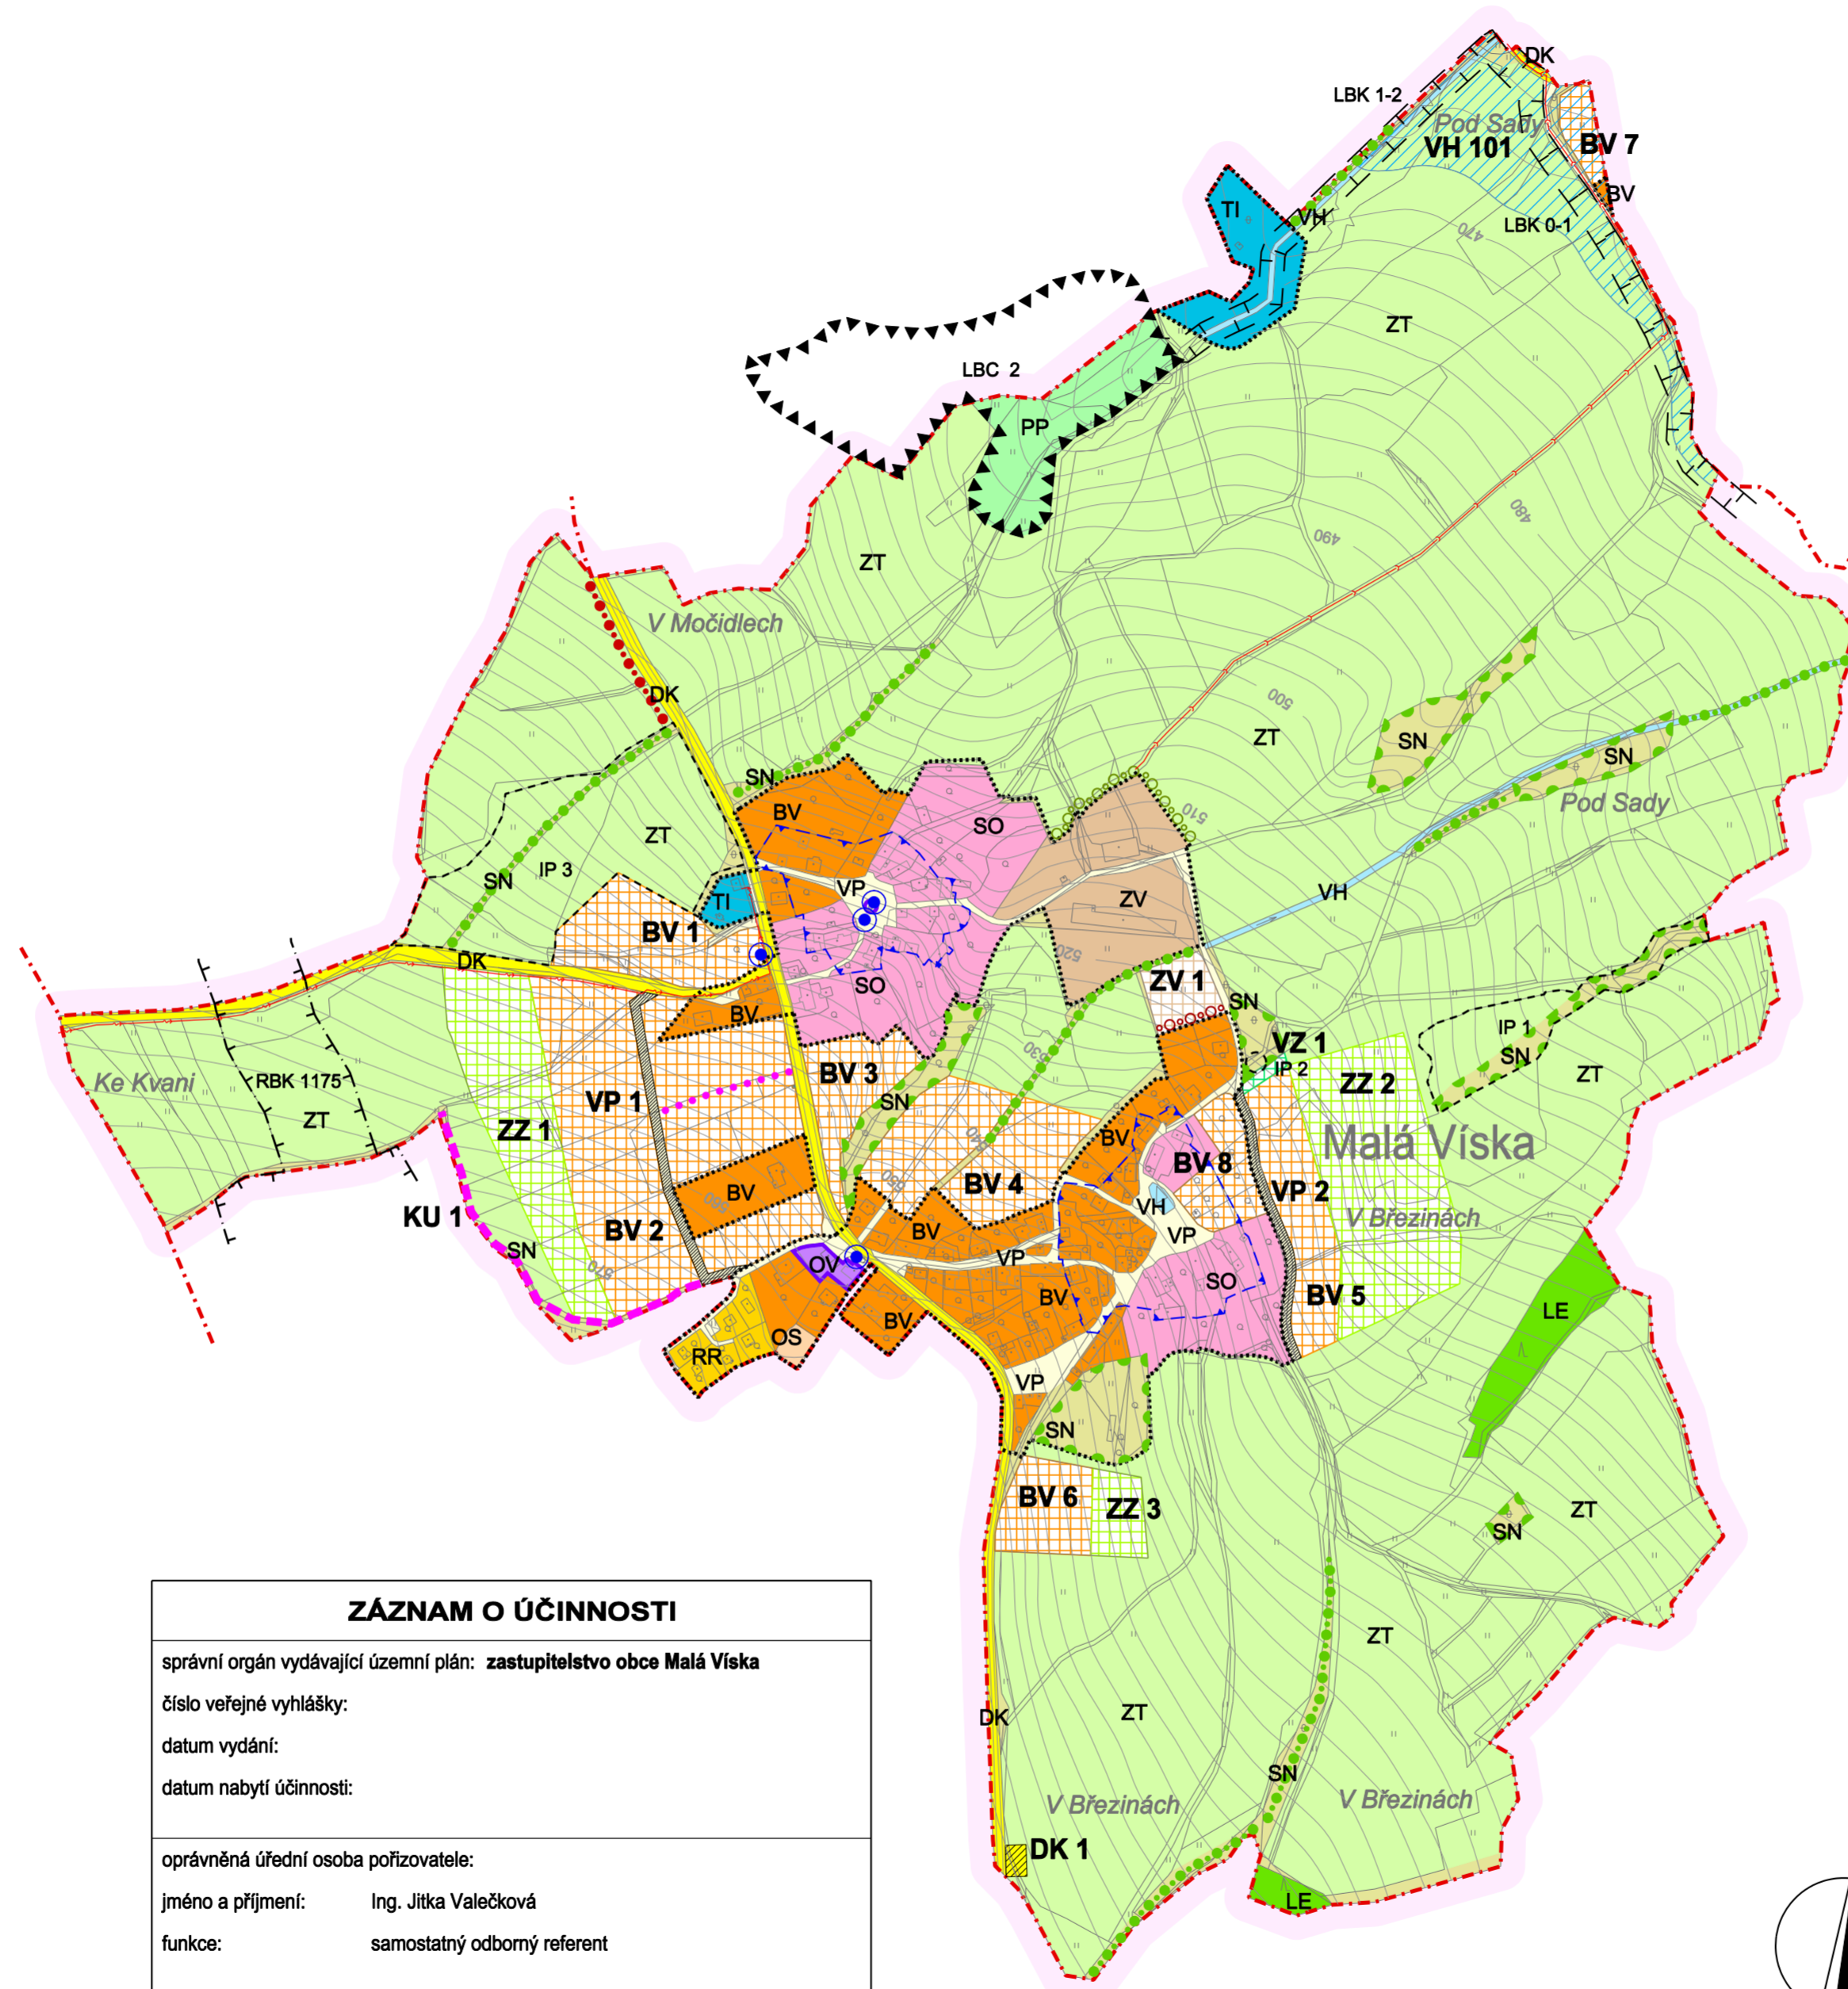

ZÁZNAM O ÚČINNOSTI	
správní orgán vydávající územní plán:	zastupitelstvo obce Malá Víska
číslo veřejné vyhlášky:	
datum vydání:	
datum nabytí účinnosti:	
oprávněná úřední osoba pořizovatele:	
jméno a příjmení:	Ing. Jitka Valečková
funkce:	samostatný odborný referent
	_____ razítko a podpis

HLAVNÍ VÝKRES

M.: 1:5000

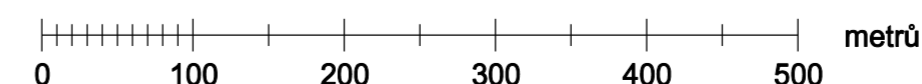

LEGENDA :

Hranice

	hranice řešeného území
	katastrální hranice
	hranice zastavěného území dle § 58 zák. č. 183/2006 Sb. ke dni 1. 5. 2010

Plochy s rozdílným způsobem využití

I.	II.	III.	
			bydlení vesnické (BV)
			rekreace rodinná (RR)
			občanské vybavení (OV)
			občanské vybavení - sport (OS)
			veřejná prostranství (VP)
			veřejná prostranství - zeleň (VZ)
			dopravní infrastruktura - pozemní komunikace (DK)
			technická infrastruktura (TI)
			smíšené obytné plochy (SO)
			výroba - zemědělská výroba (ZV)
			vodní a vodohospodářské plochy (VH)
			zemědělské plochy - trvalé travní porosty (ZT)
			zemědělské plochy - zahrady (ZZ)
			lesní plochy (LE)
			přírodní plochy (PP)
			smíšené nezastavěné plochy (SN)

Plochy dle významu: I. Stabilizované plochy
II. Zastavitelné plochy
III. Územní rezerva

KADLEC K.K. NUSLE, spol. s r.o.			
Chaberská 3, 182 00 Praha 8 Tel., fax : 284 680 740, 284 680 750 e-mail: posta@kadleck.cz www.kadleck.cz			
Projektant: Ing. arch. Daniela Binderová	Odborný projektant: Kateřina Bryndová	Operátor: Kateřina Bryndová	
Pořizovatel: Městský úřad Hořovice	Schvalovací orgán: Zastupitelstvo obce Malá Víska	Číslo smlouvy: 351/2008	
Akce: ÚZEMNÍ PLÁN MALÁ VÍSKA	Datum: 05. 2011	Výkres č.: A2.	
Etapa: ČISTOPIS	Měřítko: 1 : 5000	Kopie č.:	
Název výkresu: Hlavní výkres			