

ÚZEMNÍ PLÁN MALÁ VÍSKA



LEGENDA :

Hranice

hranice řešeného území

Záměry, pro které lze vyvlastnit i uplatnit předkupní právo

veřejně prospěšné stavby - dopravní infrastruktura

S1 ... točna - ukončení silnice III/11714 (DK 1)

S2 ... výstavba místní komunikace pro obsluhu návrhové plochy (VP 1)

S3 ... rozšíření místní komunikace pro obsluhu návrhové plochy (VP 2)

veřejně prospěšné stavby - technická infrastruktura

S4 ... hlavní vodovodní řad

S5 ... hlavní kanalizační řad

veřejně prospěšná opatření - plochy územního systému ekologické stability

O1 ... regionální prvky ÚSES

O2 ... lokální prvky ÚSES

Záměry, pro které lze pouze uplatnit předkupní právo

veřejně prospěšná opatření - veřejná zeleň

O3 ... založení veřejné zeleně (VZ 1)

veřejně prospěšná opatření - ochranná zeleň

O4 ... liniová ochranná zeleň

ZÁZNAM O ÚČINNOSTI

správní orgán vydávající územní plán: **zastupitelstvo obce Malá Víska**

číslo veřejné vyhlášky:

datum vydání:

datum nabytí účinnosti:

oprávněná úřední osoba pořizovatele:



jméno a příjmení: Ing. Jitka Valečková

funkce: samostatný odborný referent

razítko a podpis

**VÝKRES VEŘEJNĚ PROSPĚŠNÝCH
STAVEB, OPATŘENÍ A ASANACÍ**

M.: 1:5000

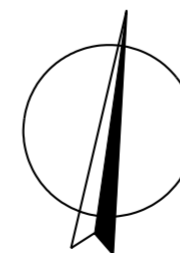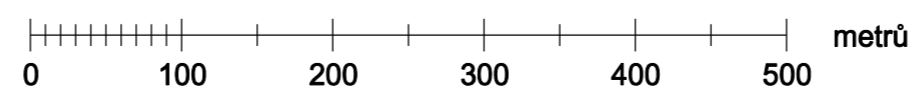

KADLEC K.K. NUSLE, spol. s r.o.

Chaberská 3, 182 00 Praha 8 Tel., fax : 284 680 740, 284 680 750 e-mail: posta@kadleckk.cz www.kadleckk.cz

Projektant: Ing. arch. Daniela Binderová	Odborný projektant: Kateřina Bryndová	Operátor: Kateřina Bryndová	
Pořizovatel: Městský úřad Hořovice	Schvalovací orgán: Zastupitelstvo obce Malá Víska	Číslo smlouvy: 351/2008	
Akce: ÚZEMNÍ PLÁN MALÁ VÍSKA	Datum: 05. 2011	Výkres č.: A3.	
Etapa: ČISTOPIS	Měřítko: 1 : 5000	Kopie č.:	
Název výkresu: Výkres veřejně prospěšných staveb, opatření a asanací			